



DOMAINE DU

LAC LONG

HÉBERGEMENT | ÉVÉNEMENTS | TRAITEUR

PLAN DES CHAMBRES

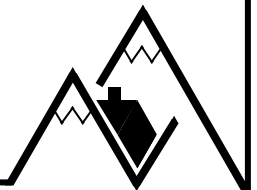

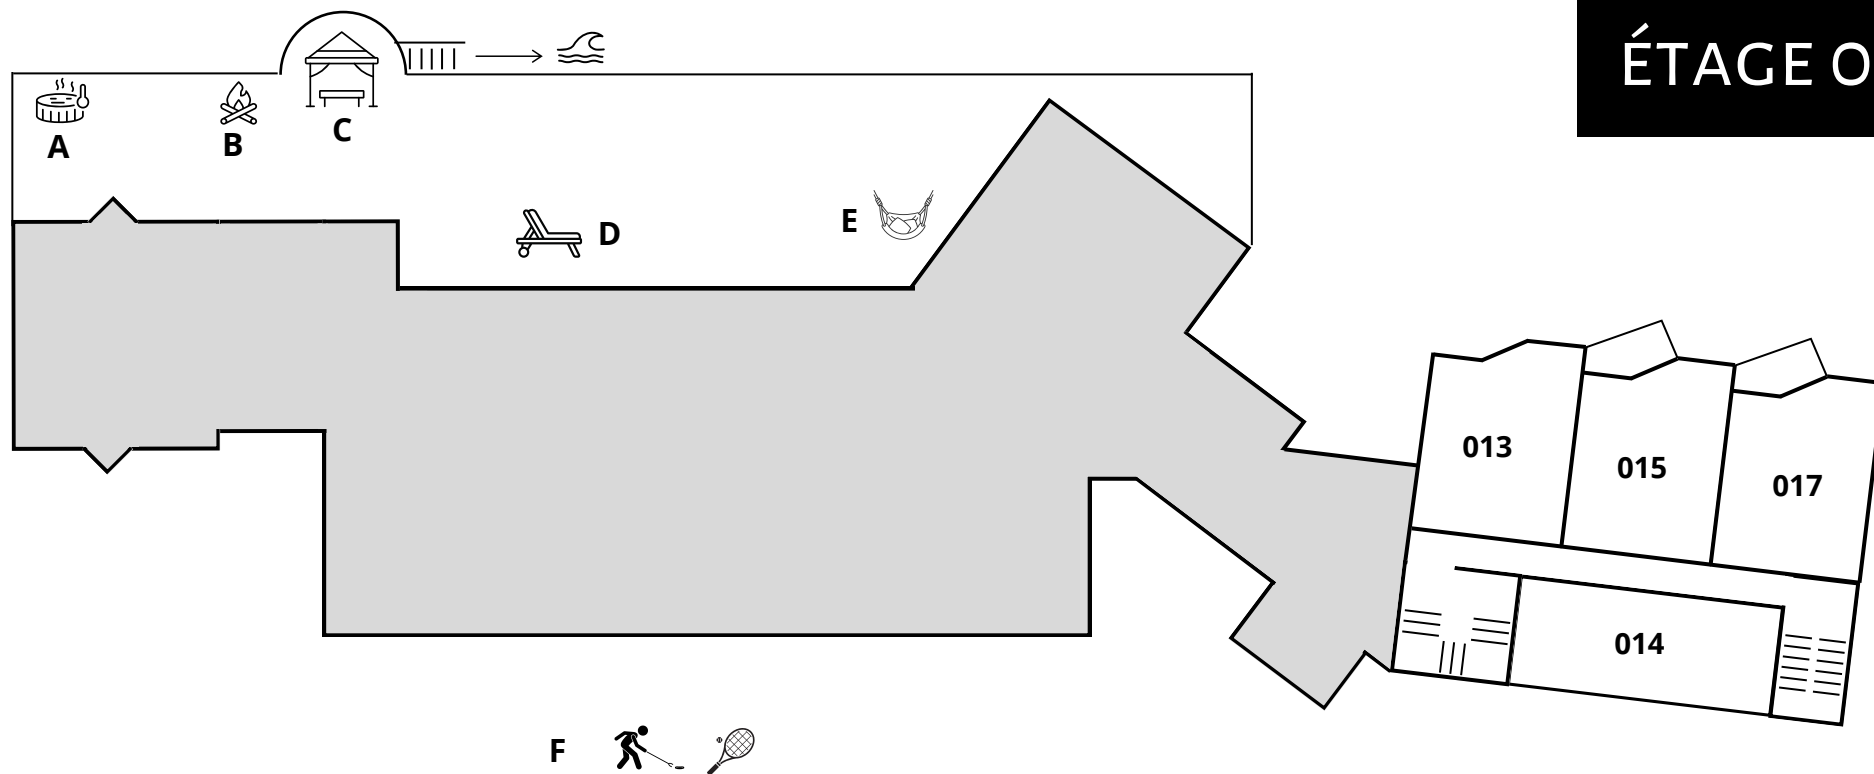

Chambres

013

1 lit King, 1 divan lit

014*

2 lits Queen (*sans réfrigérateur)

015

1 lit King, 1 divan lit

017

1 lit King, 1 divan lit

Commodités

A Zone SPA

B Foyer extérieur


C Pergola

D Zone Détente

E Chaises suspendues

F Tennis, Badminton, Shuffleboard



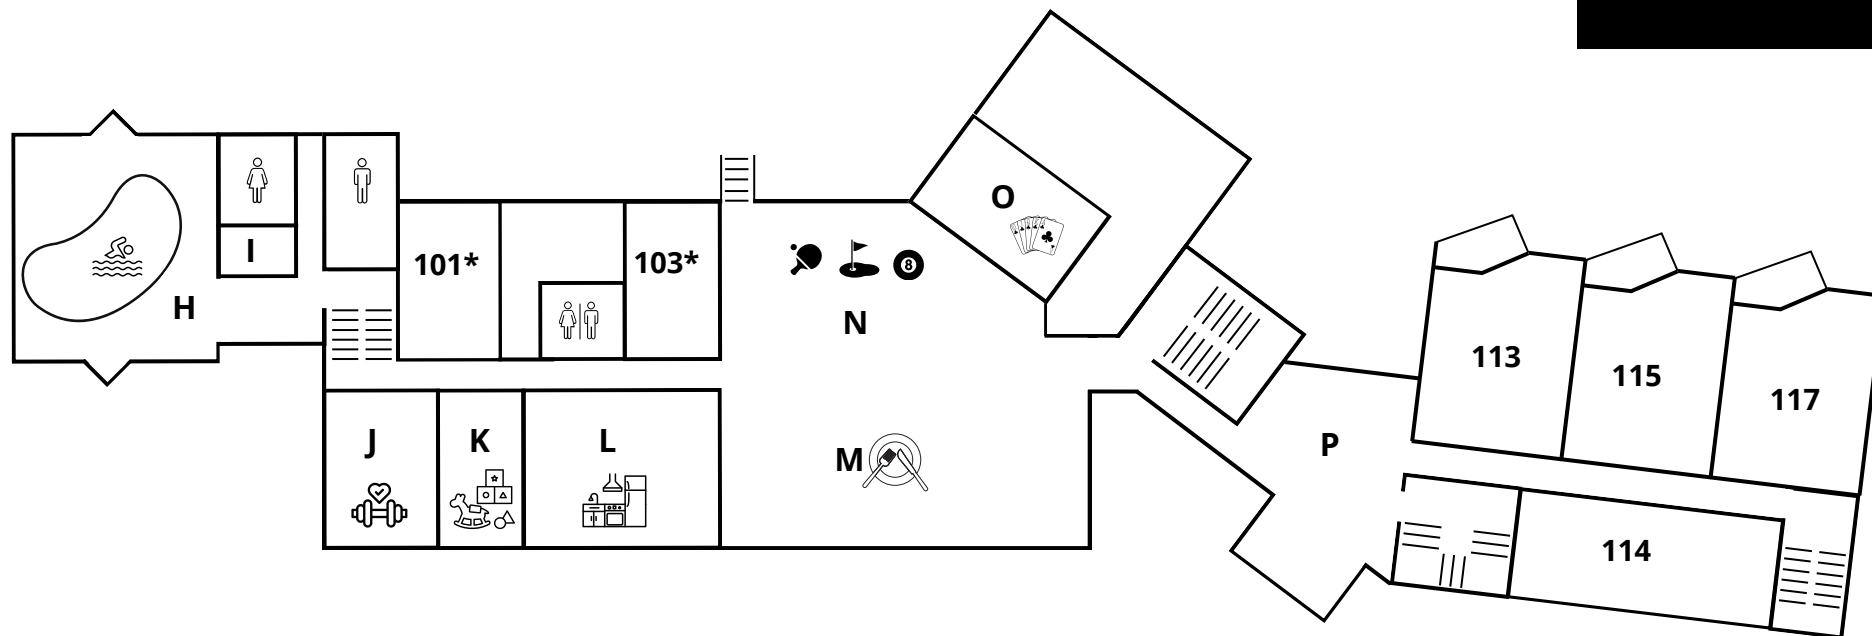

Chambres

101*

1 lit Queen (*sans climatisation ni réfrigérateur)

103*

1 lit Queen (*sans climatisation ni réfrigérateur)

113

1 lit King, 1 divan lit

114

2 lits Queen

115

1 lit King, 1 divan lit

117

1 lit King, 1 divan lit

Commodités

H Piscine

I Sauna

J Salle d'entraînement

K Salle de jeux


L Cuisine régulière

M Salle de réception

N Salle de divertissement

O Salle de Poker

P Hall d'entrée

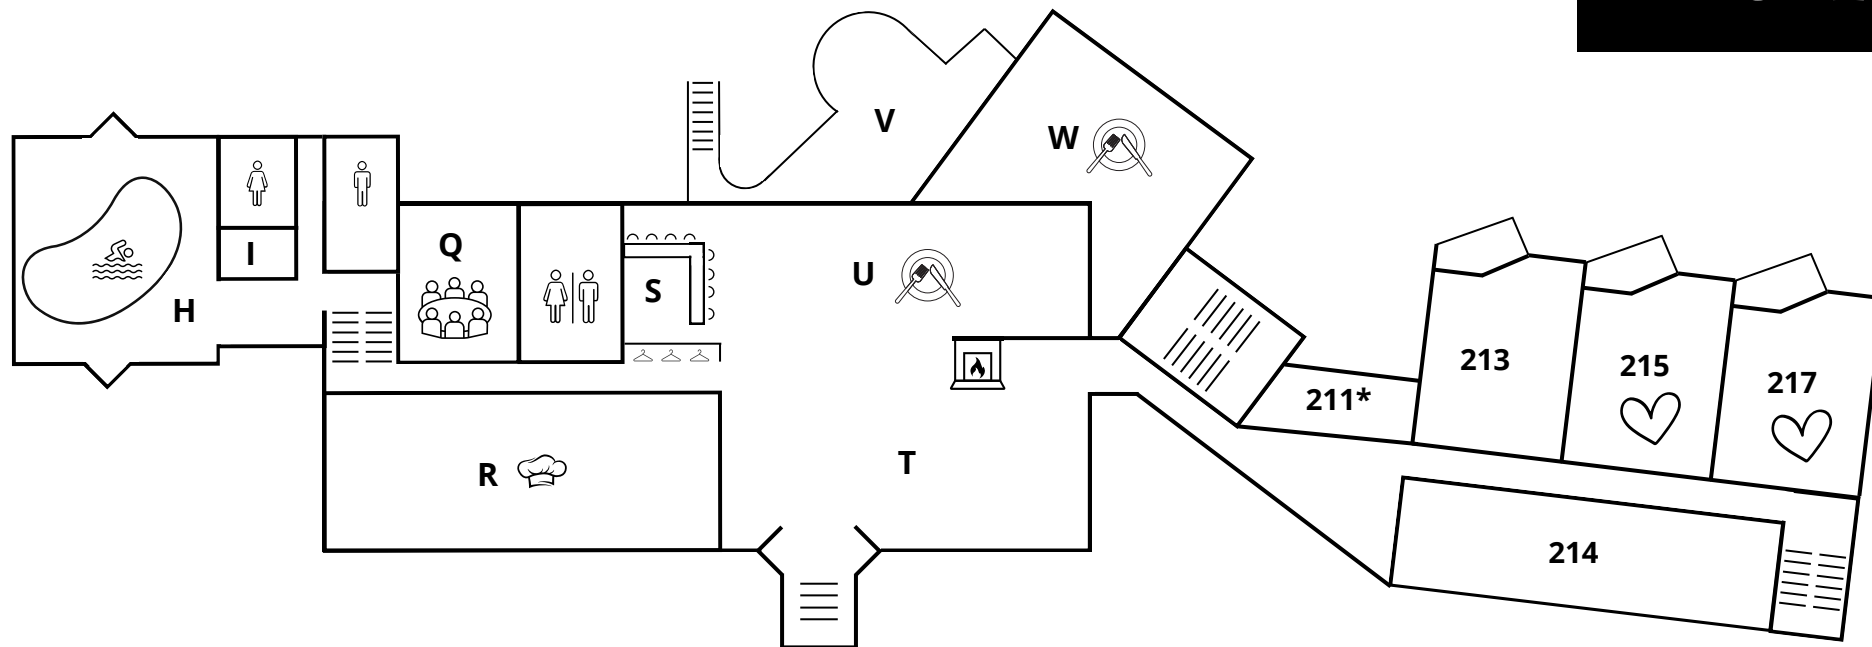

Chambres

211*

1 lit Queen (*sans climatisation ni réfrigérateur)

213

1 lit King, 1 divan lit

214

2 lits Queen, 1 lit double, 2 lits simple

215

1 lit King, 1 divan lit

217

1 lit King, 1 divan lit

Commodités

H Piscine

I Sauna

Q Salle de réunion

R Cuisine commerciale


S Bar

T Lounge

U Salle à manger

V Verrière

W Patio

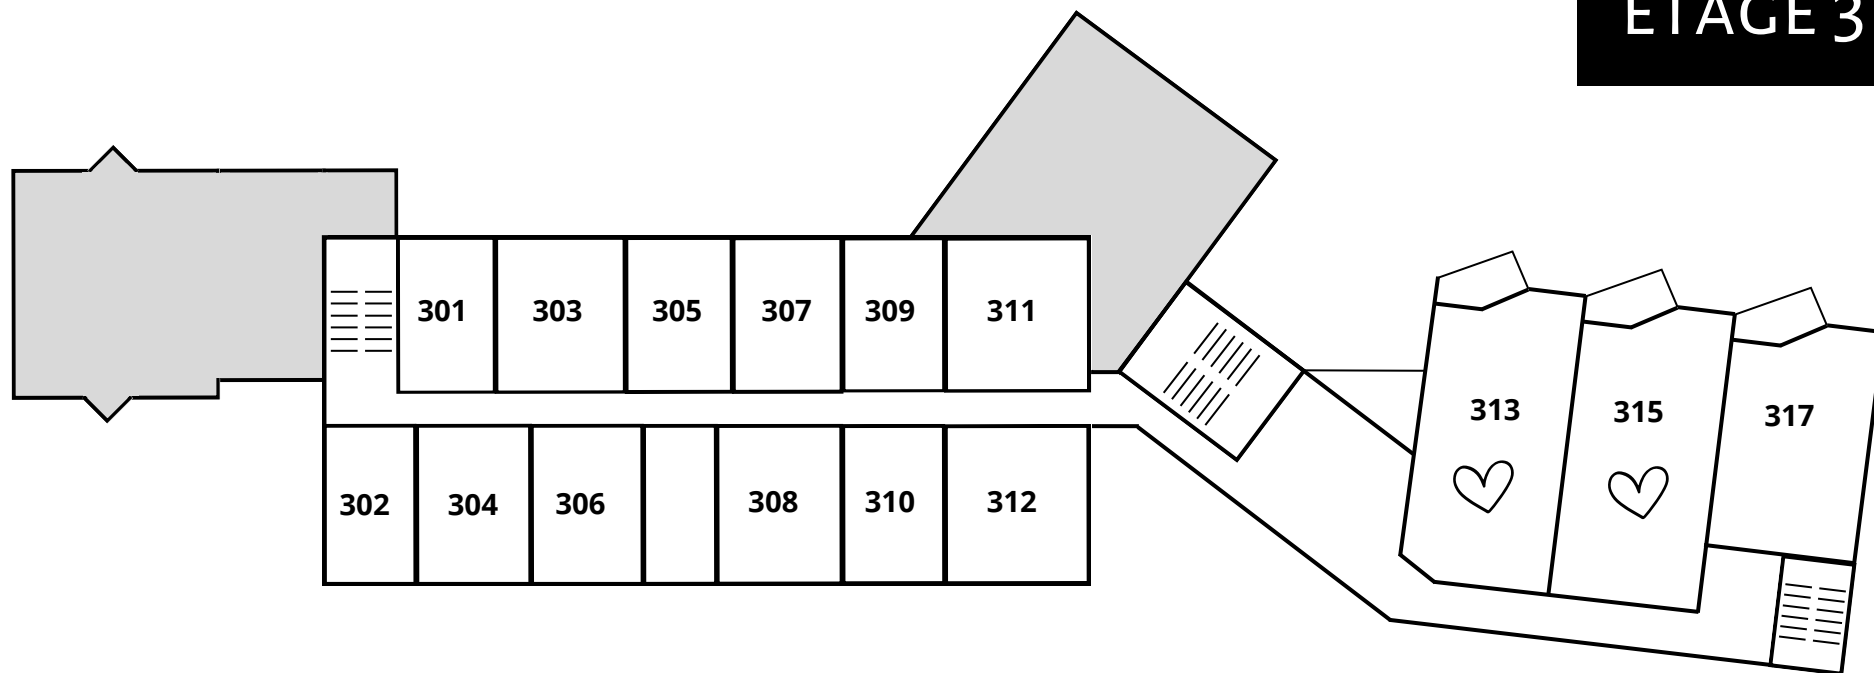

Chambres

301

1 lit Queen

302

1 lit Queen

303*

1 lit Queen (*sans climatisation)

304

1 lit Queen

305

1 lit Queen

306

1 lit Queen

307

1 lit Queen

308

1 lit Queen, 1 divan lit

309

1 lit Queen, 1 divan lit

310

1 lit King, 1 divan lit

311

1 lit Queen, 1 divan lit

312

1 lit Queen, 1 divan lit

313

Suite | 2 lits King, 1 divan lit

315

Suite | 1 lit King, 1 divan lit

317

Suite | 1 lit King, 1 divan lit